


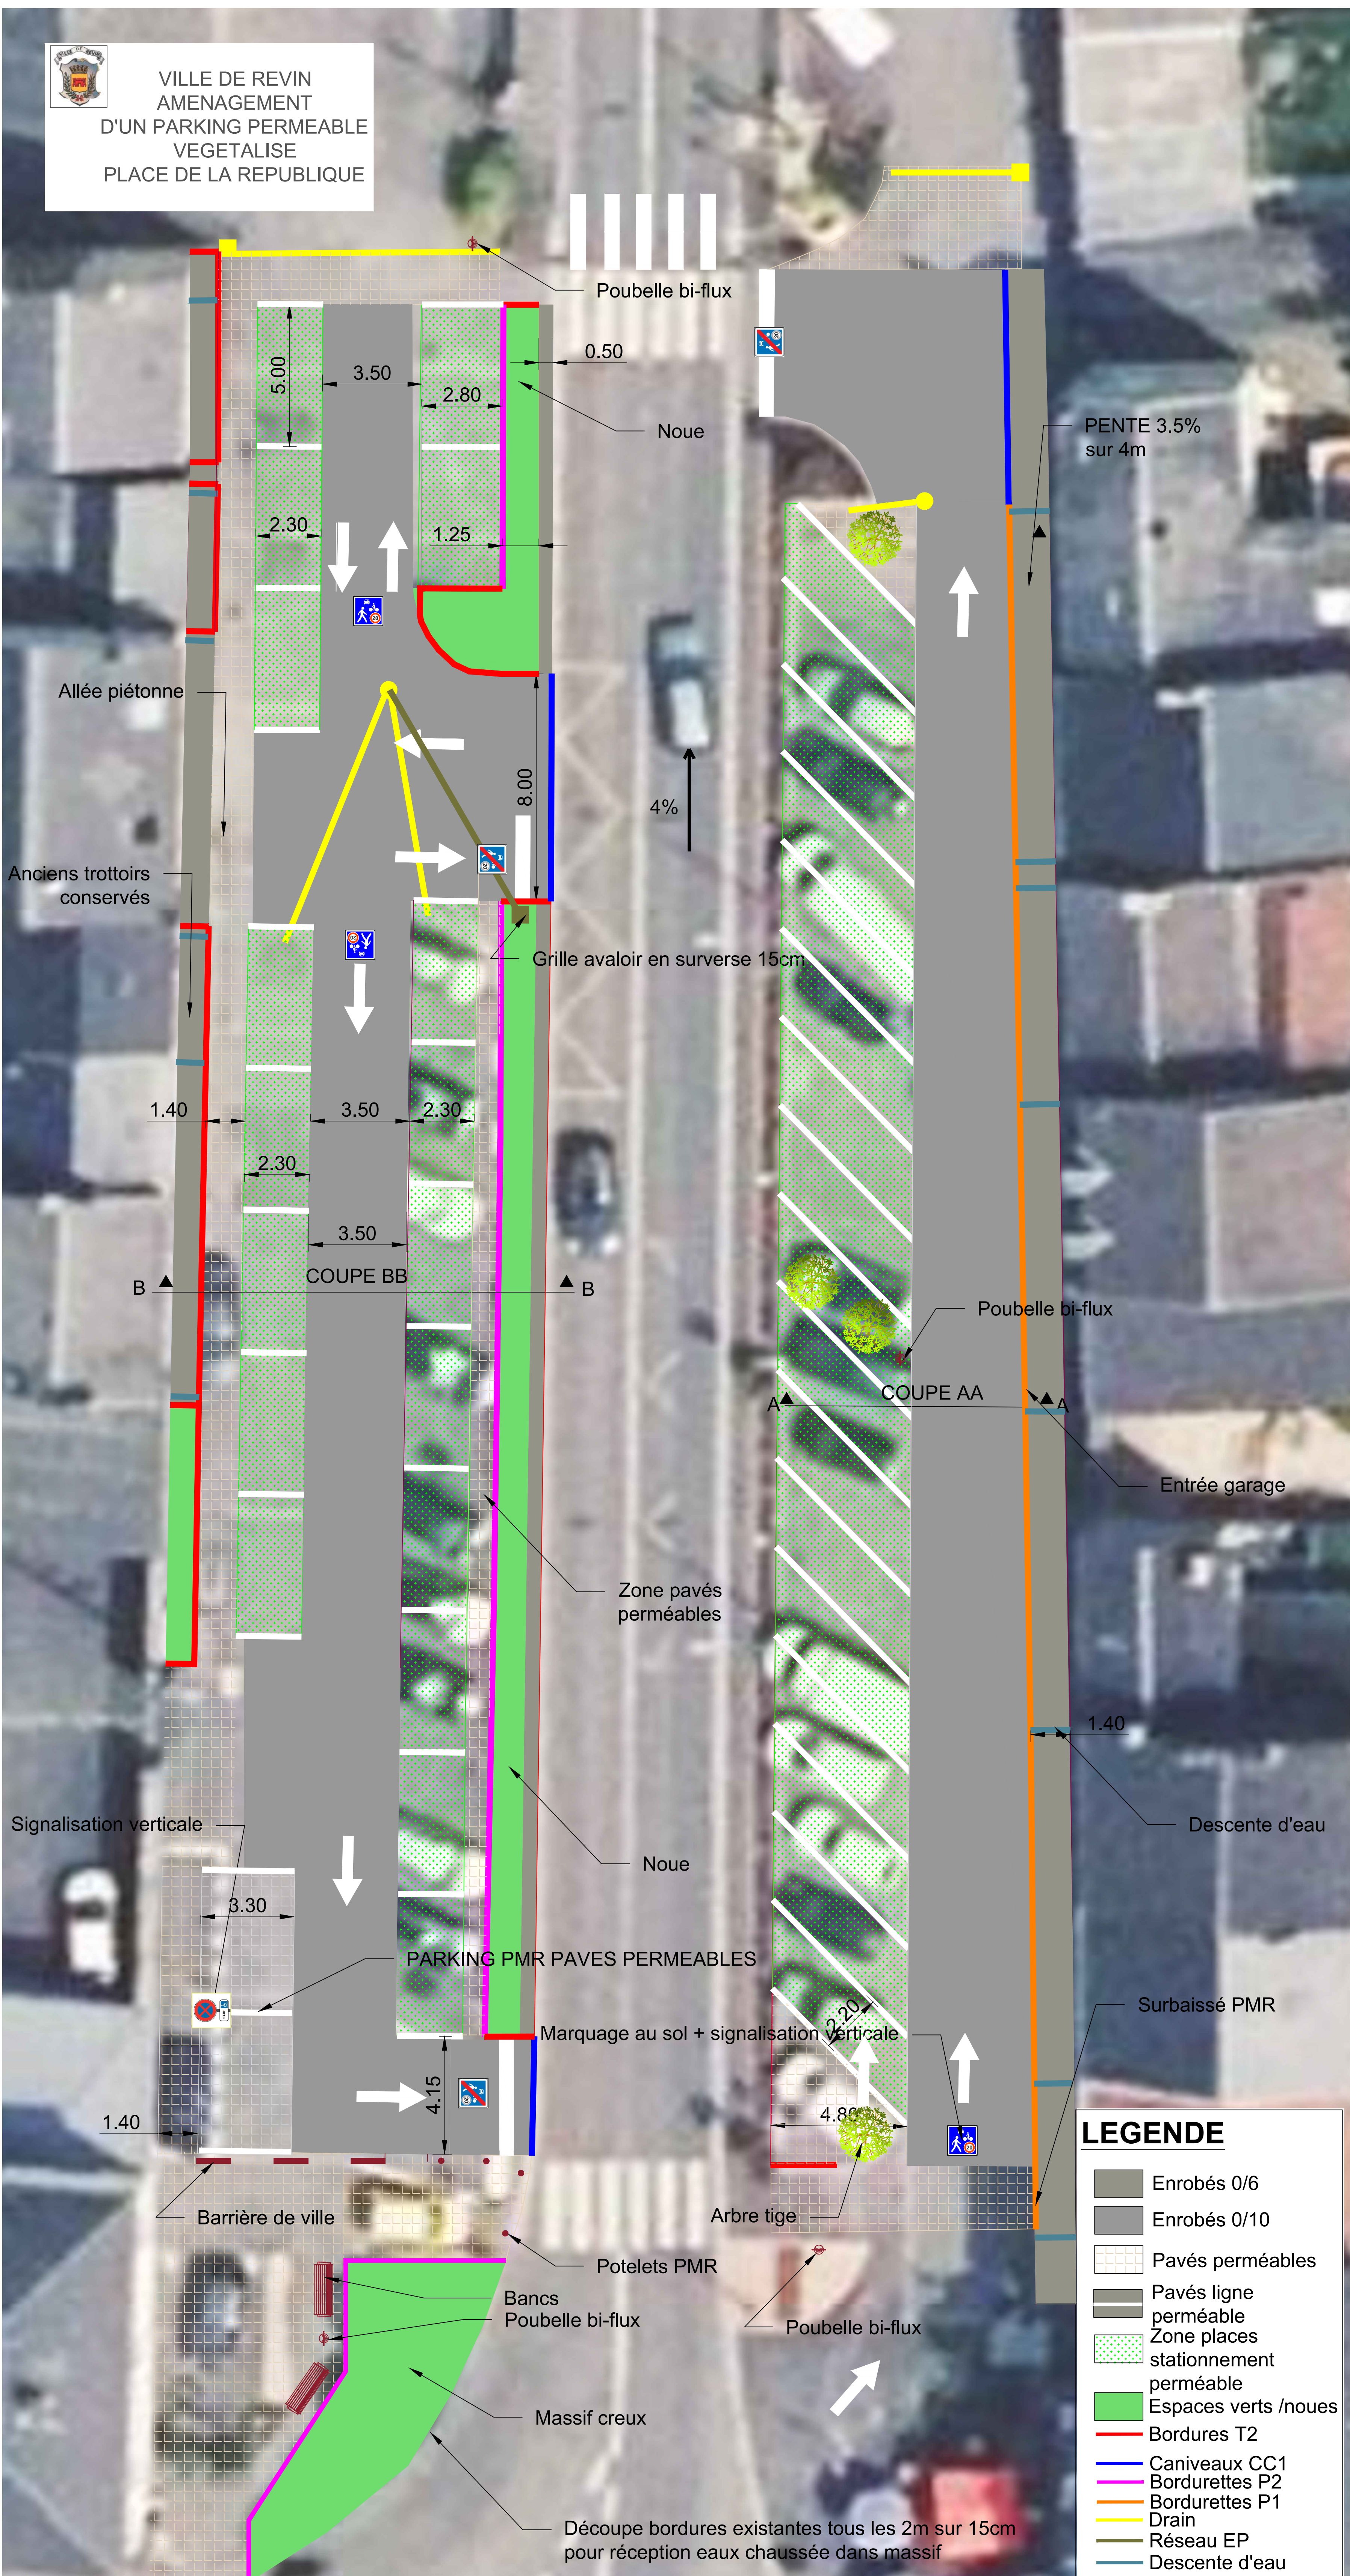

VILLE DE REVIN
AMENAGEMENT
D'UN PARKING PERMEABLE
VEGETALISE
PLACE DE LA REPUBLIQUE



LEGENDE

	Enrobés 0/6
	Enrobés 0/10
	Pavés perméables
	Pavés ligne perméable
	Zone places stationnement perméable
	Espaces verts /noeues
	Bordures T2
	Caniveaux CC1
	Bordurettes P2
	Bordurettes P1
	Drain
	Réseau EP
	Descente d'eau